

# 2023년 삼지공원 조성사업 기본계획


2023. 3.

구 리 시



# 1안. 격자 정원

- 도입수종 : 털수염풀, 억새리틀 제브라, 수크령, 산부추, 에키네시아, 라벤더, 수호초, 은사초 등
- 도입시설 : 블록포장, 등 의자 등
- 계획방향
  - : 쌈지공원 이용객을 위한 독특한 체험 유도
  - : 그라스류 초종이 갖는 선형의 모듈을 활용 직선 패턴 식재
  - : 원경 뿐 아니라 근경 감상을 위해 내부 진입로 조성
  - : 구근류 등 혼합 식재로 풍성한 경관 연출

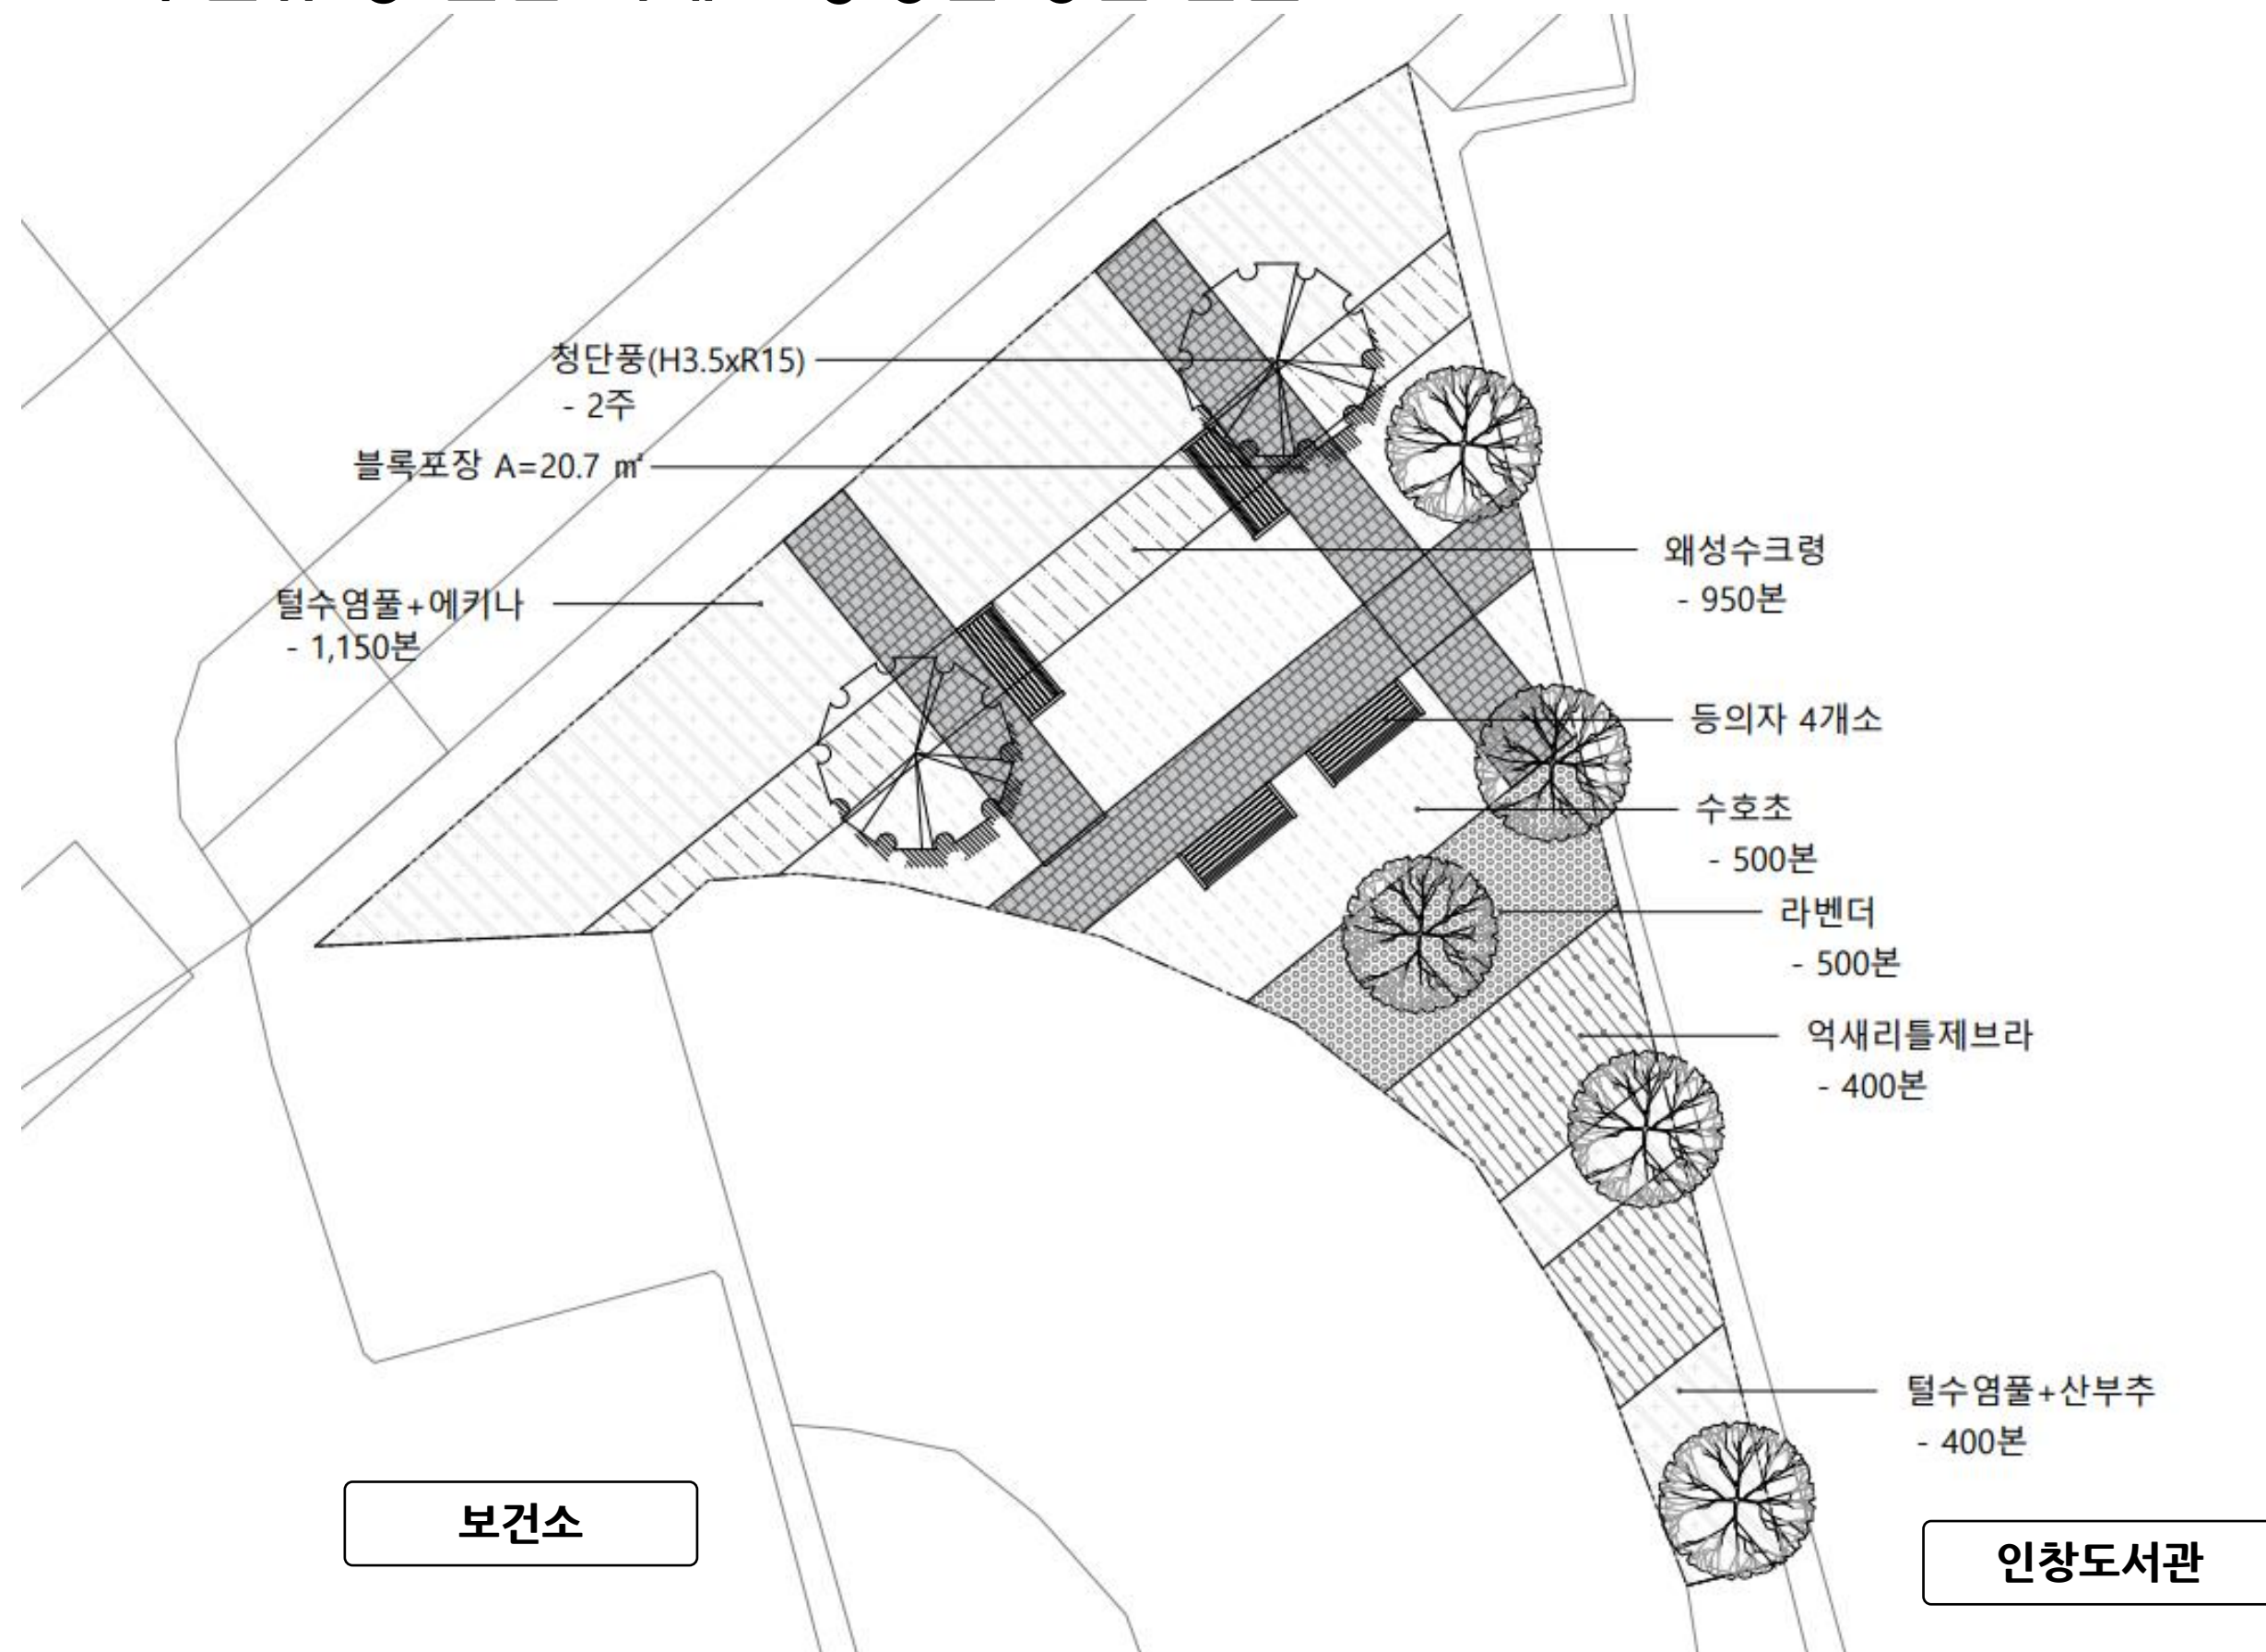

## ■ 조성 사례



## ■ 도입수종



털수염풀



억새리틀제브라



수크령



산부추



에키네시아



라벤더



수호초




은사초

## ■ 도입시설 및 포장



등의자

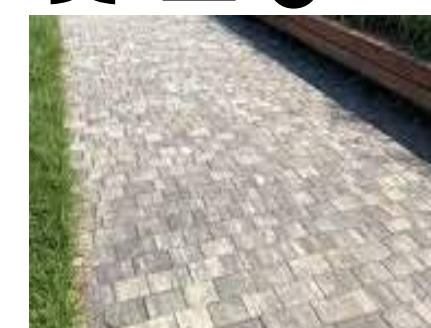


블록포장



## 2안. 비밀 정원

- 도입수종 : 가우라, 코레우리, 꼬리풀, 원추리, 애기배롱, 부처꽃탑, 아이리스, 톱풀, 큰평의비름 등
- 도입시설 : 등 의자, 엷지, 판석포장 등
- 계획방향
  - : 보도와 연계하여 자연스러운 경관 감상이 가능하도록 조성
  - : 화강석 판석 포장을 통하여 보행 편의 증진 및 친환경 요소 도입
  - : 구근류 등 혼합 식재로 풍성한 경관 연출

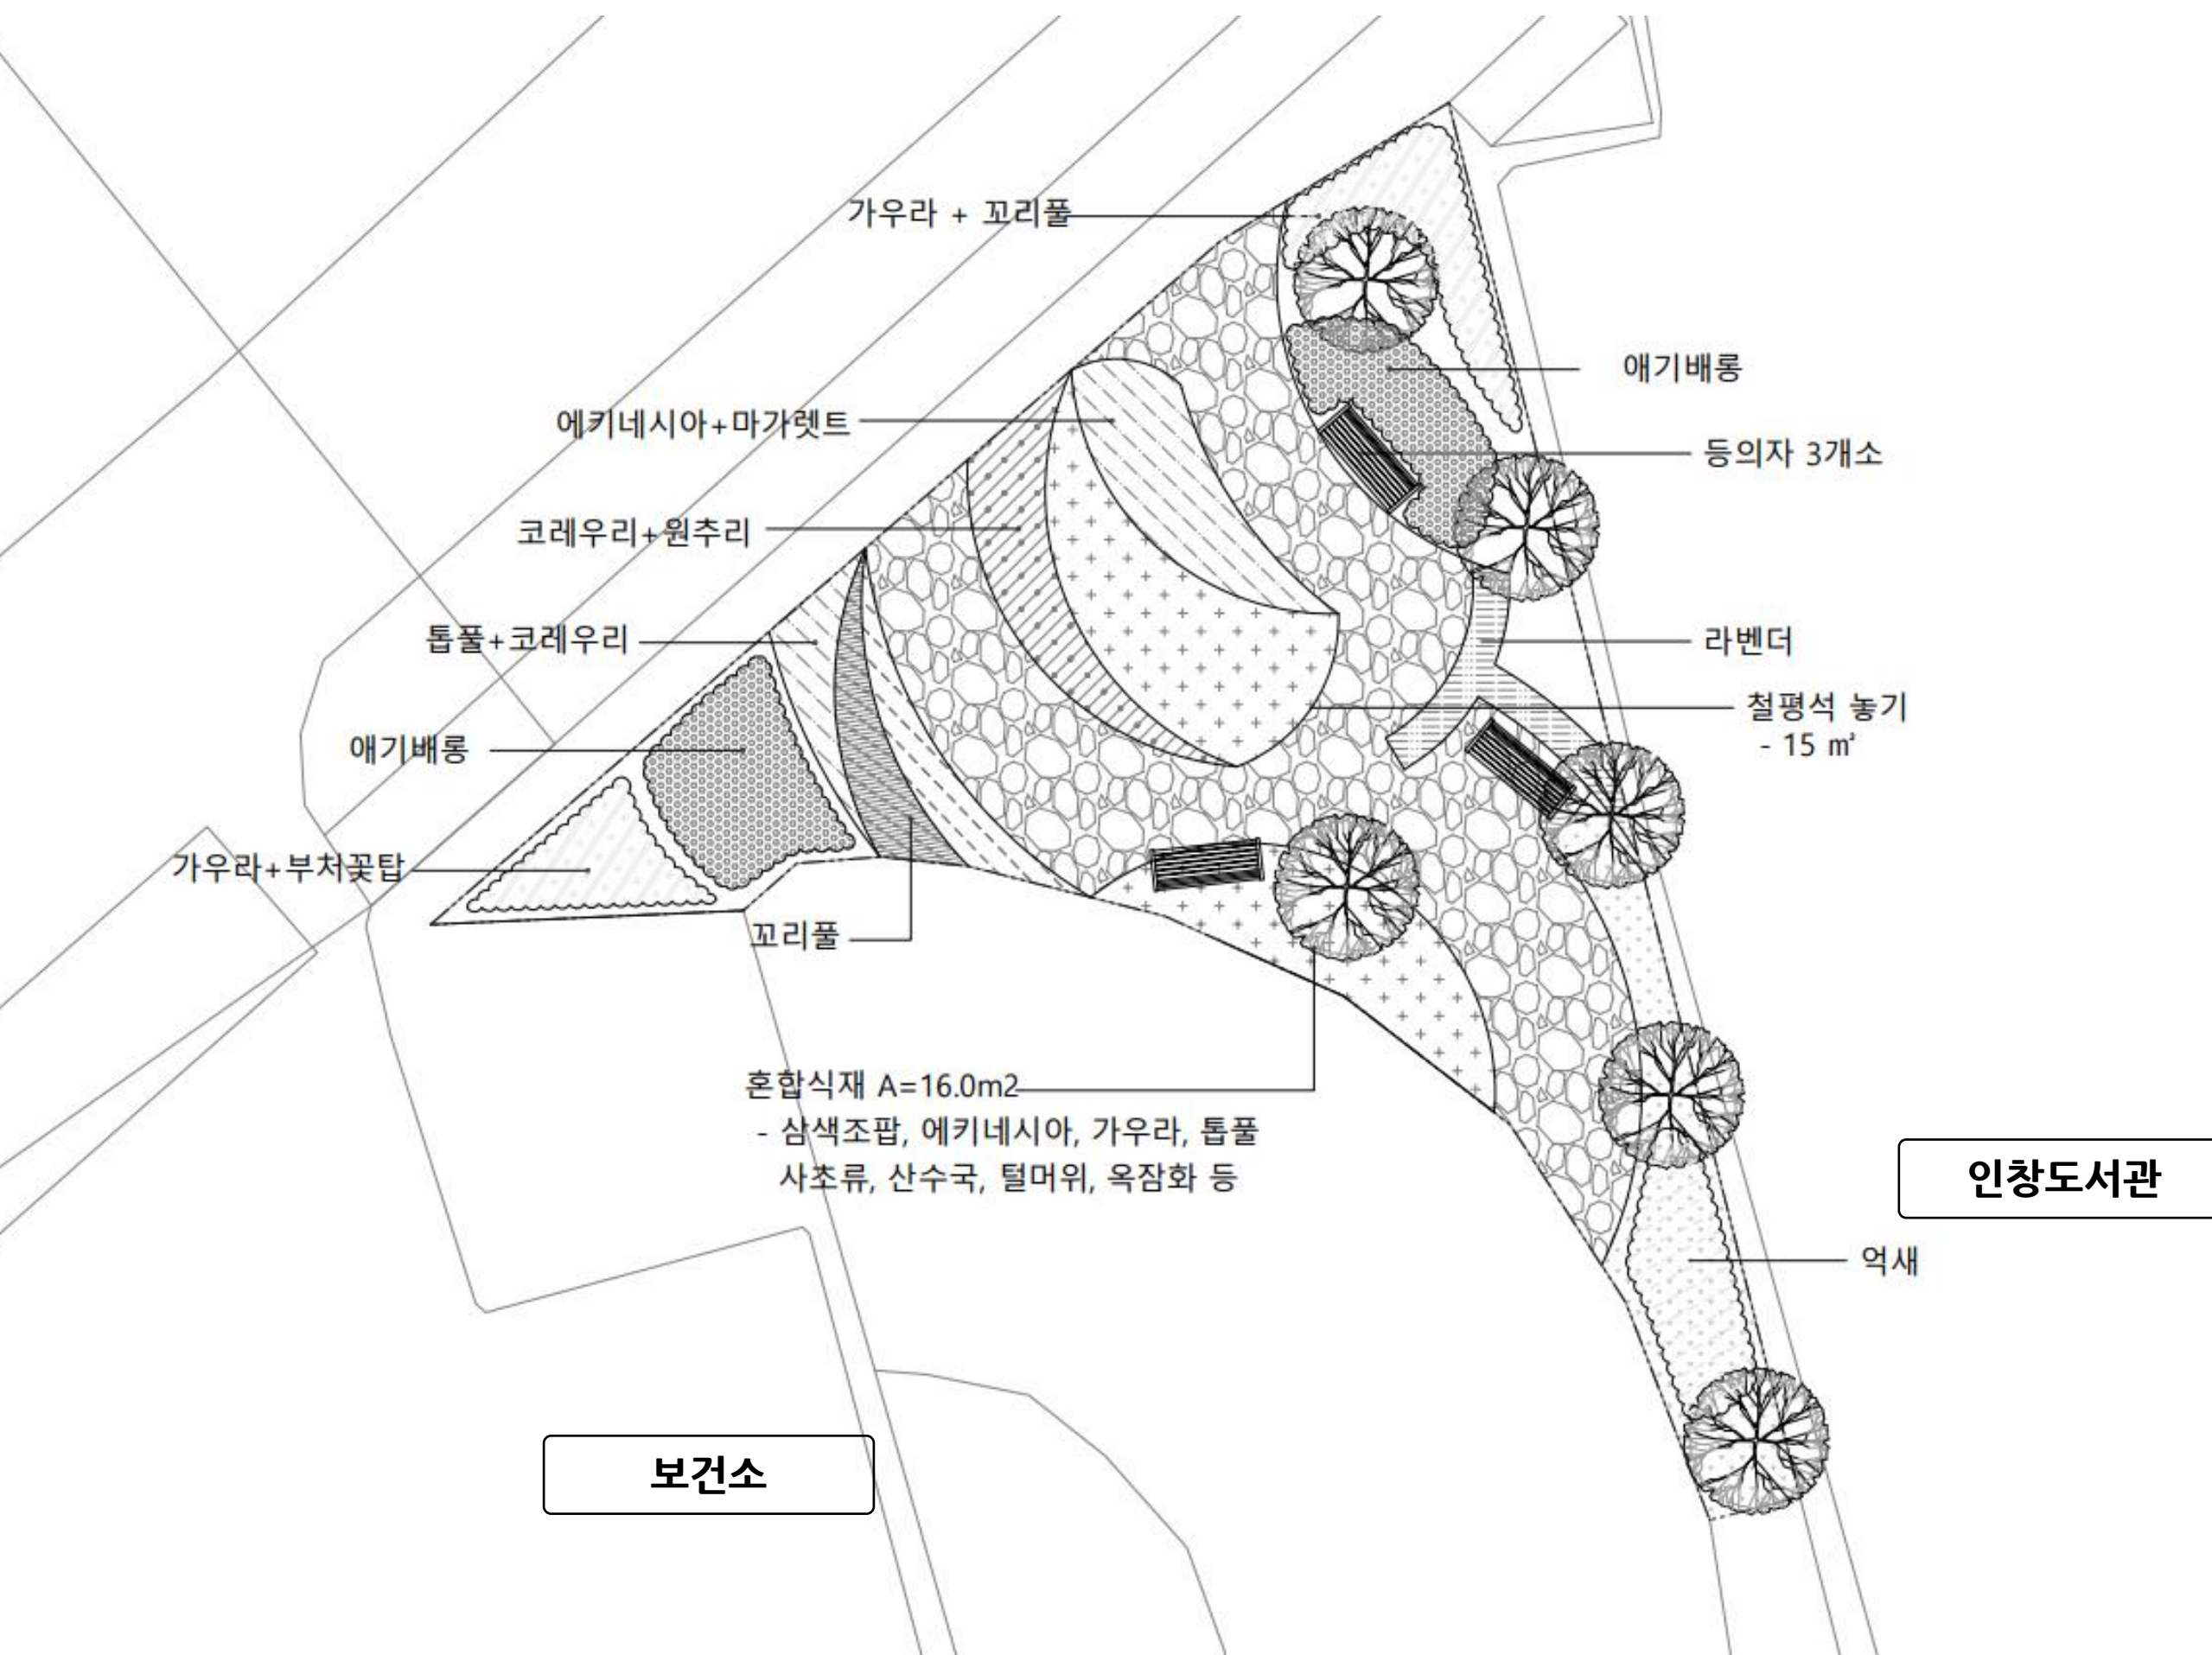

### 조성 사례



### 도입수종




### 도입시설 및 포장





# 3안. 오아시스 정원


- 도입수종 : 실유카, 섬백리향, 바위솔, 삼색조팝, 황금조팝, 단풍세덤, 돌나물, 바위채송화, 파란김의 털, 흰줄무늬사사 등
- 도입시설 : 조경석 놓기, 자갈 깔기 등
- 계획방향
  - : 돌과 다양한 종류의 초화류를 활용하여 자연스럽고 독특한 경관 연출
  - : 봄부터 가을까지는 물론 동절기에도 경관연출이 가능하도록 조성
  - : 돌과 식물의 자연스러운 조화로 그라스류, 세덤류 등 선정하여 조성
  - : 숙근초 위주 식재를 통해 사계절 감상 가능한 자연 경관 연출

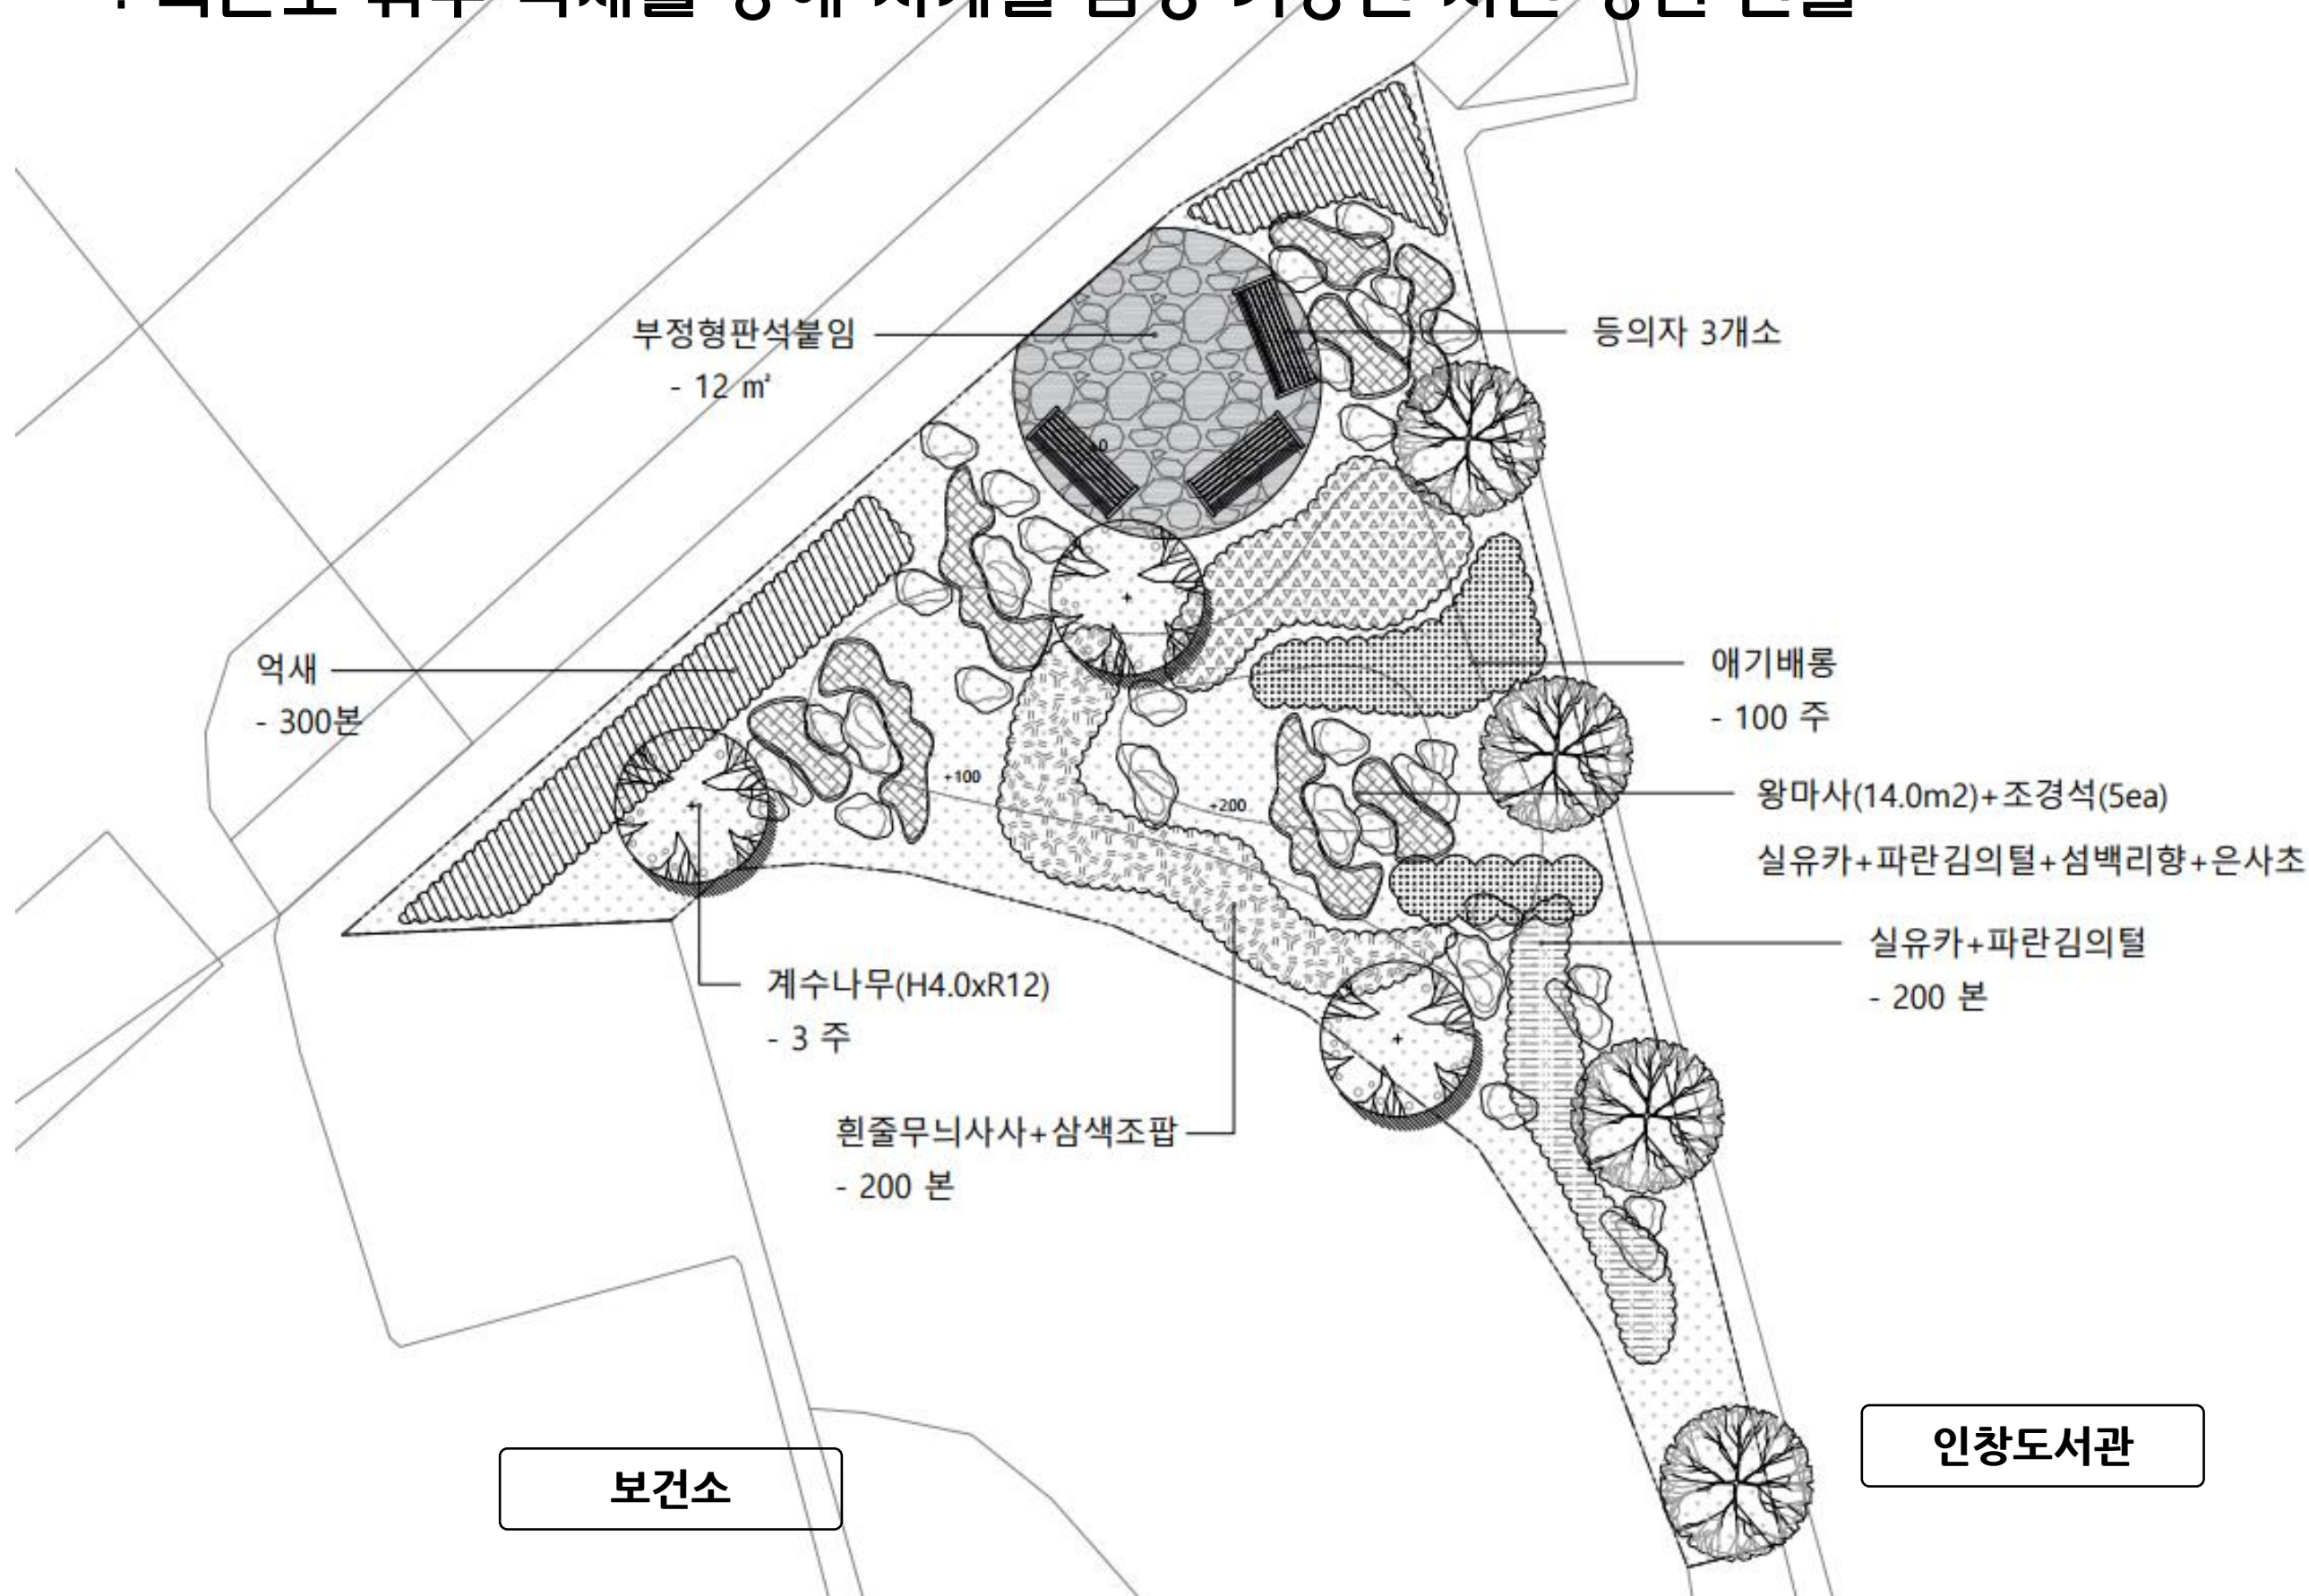

## ■ 조성 사례



## ■ 도입수종

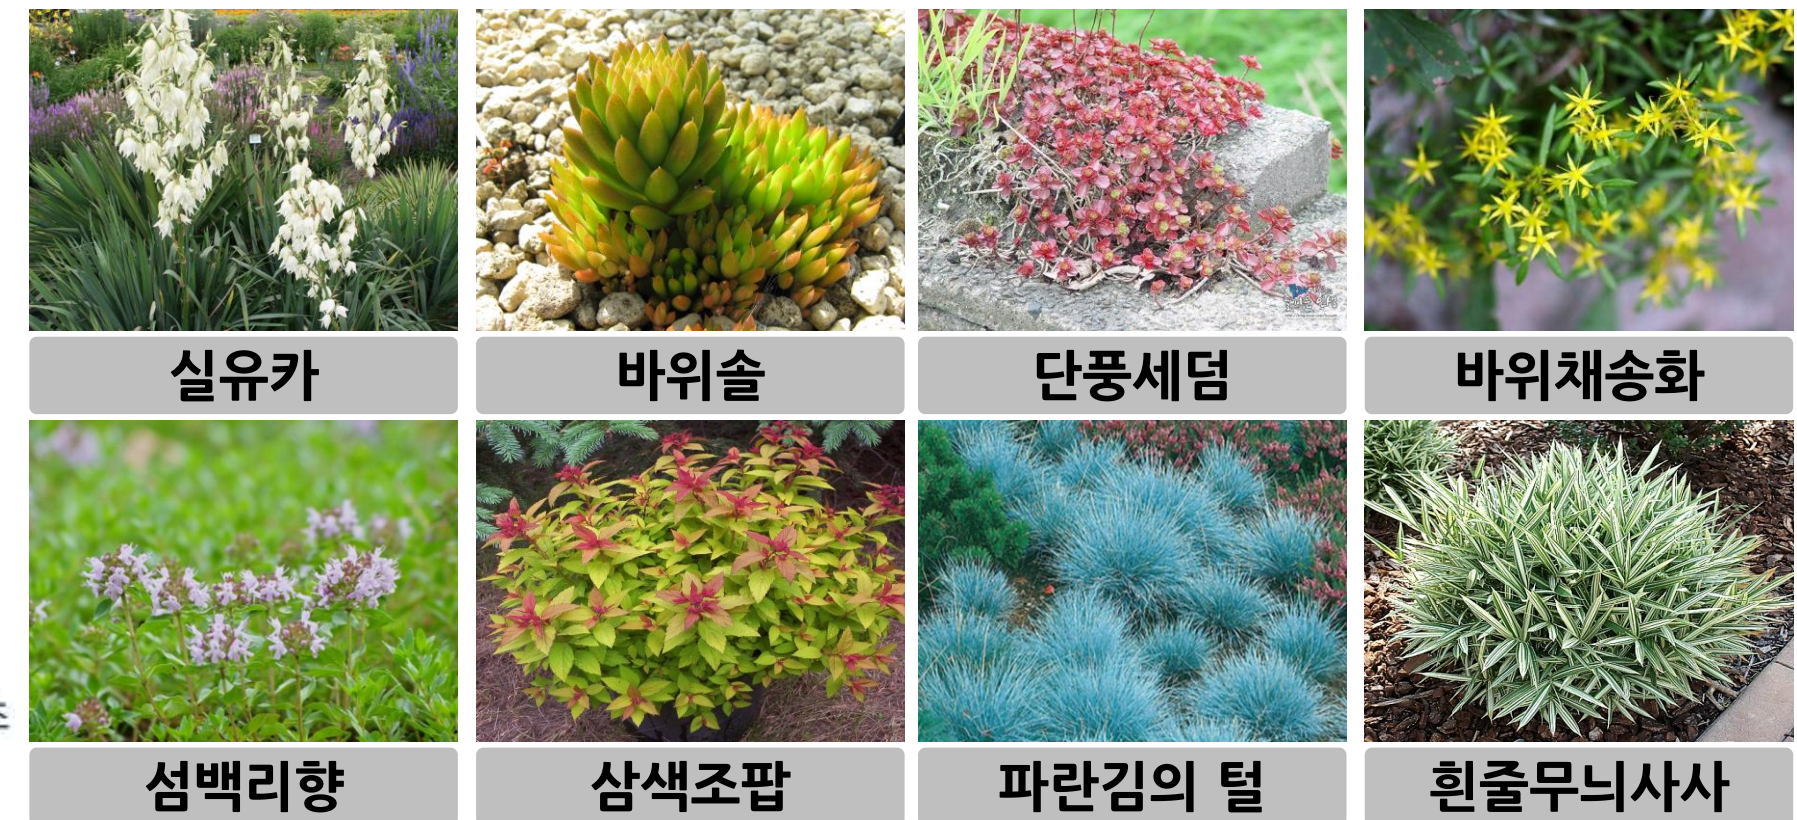

## ■ 도입시설 및 포장

